


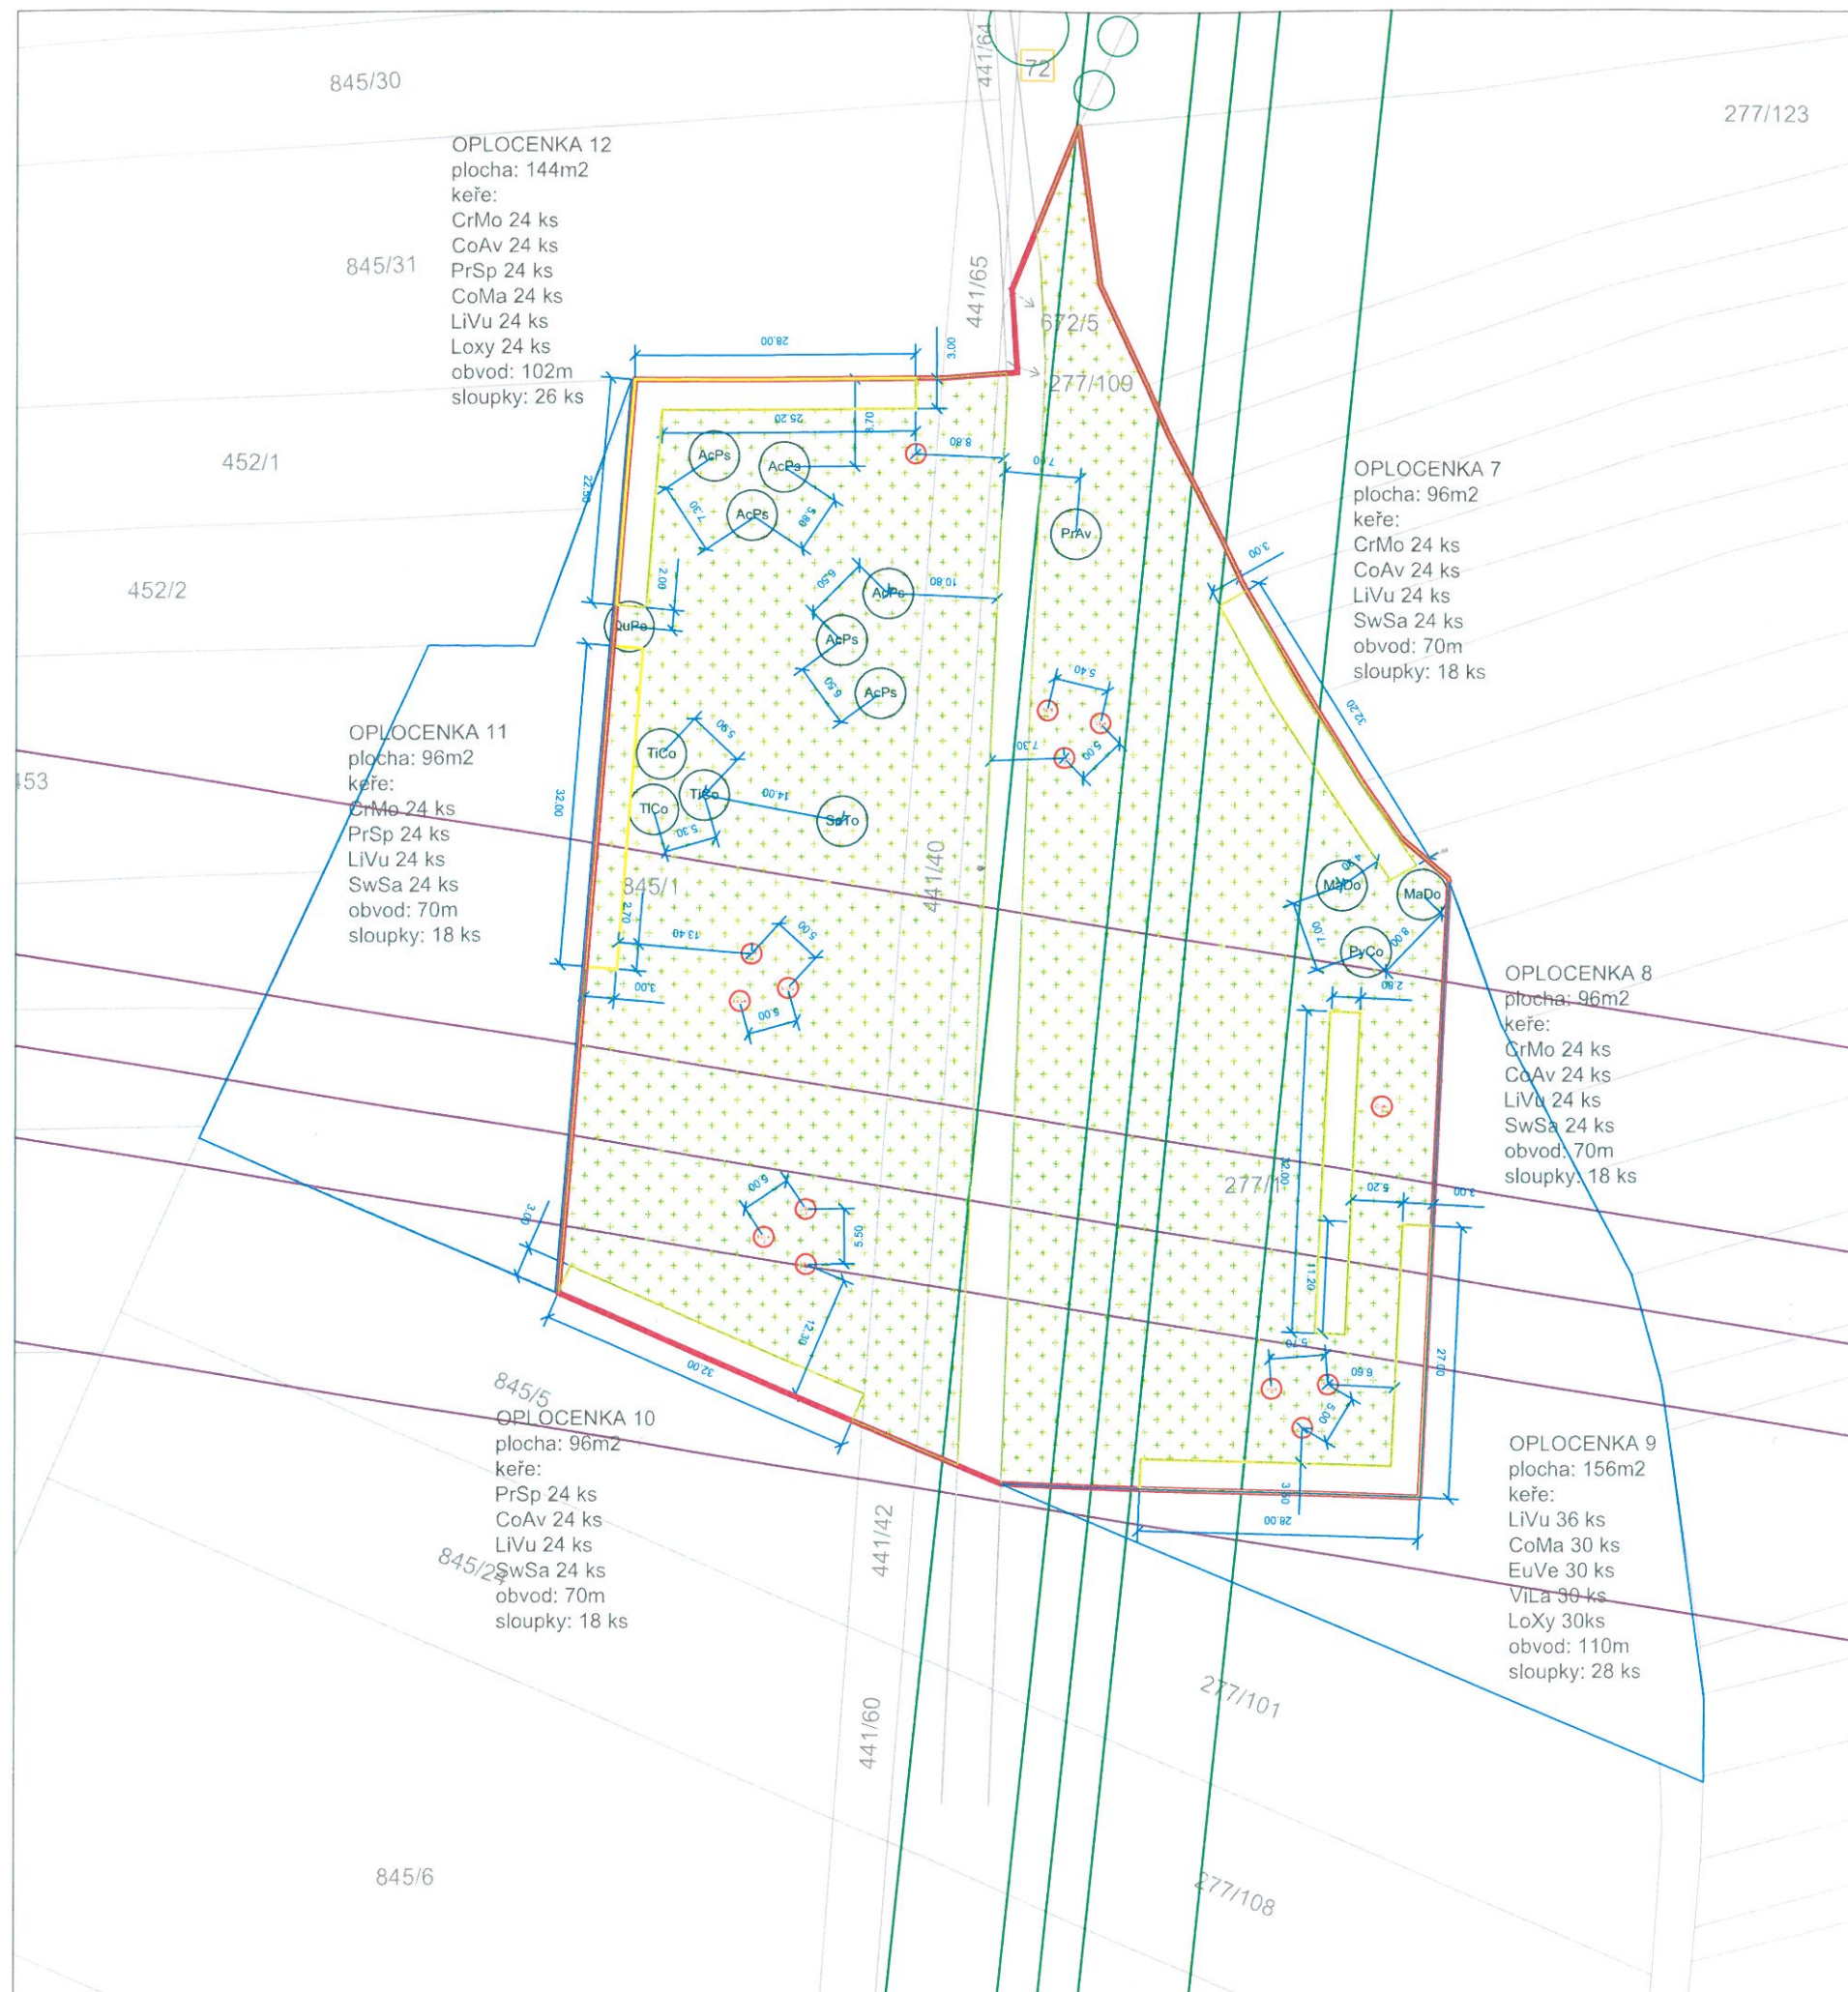

LEGENDA - NÁVRH

- strom navrhovaný domácí
- skupina keřů
- oplocenka
- trávnik
- průjezd pro techniku
- hraniční kůl

SORTIMENT STROMŮ

QuPe	Quercus petraea - dub zimní
TiCo	Tilia cordata - lipa srdčitá
TiPl	Tilia platyphyllos - lipa velkolistá
AcPl	Acer platanoides - javor mléč
AcPs	Acer pseudoplatanus - javor klen
SoTo	Sorbus torminalis - jeřáb břečťan
PrAv	Prunus avium
MaDo	Malus domestica
PyCo	Pyrus communis
PrDo	Prunus domestica

SORTIMENT KEŘŮ

CoMa	Cornus mas
LiVu	Ligustrum vulgare
ViLa	Viburnum lantana
StPl	Staphylea pinnata
EuVe	Euonymus verrucosus
SwSa	Swida sanguinea
RhCa	Rhamnus cathartica
CrMo	Crataegus monogyna
CoAv	Corylus avellana
PrSp	Prunus spinosa
LoXy	Lonicera xylosteum

LEGENDA - SOUČASNÝ STAV

- hranice řešeného území
- nadzemní vedení VN
- podzemní vedení VTL plynovodu

MĚSTSKÝ ÚŘAD
stavební úřad
697 01 KYJOV
3



ZPRACOVATEL
ING. LUKÁŠ LATTENBERG, IČ: 75305658 / lukas@lattenberg.cz

ZODPOVĚDNÝ PROJEKTANT
ING. MATĚJKA

VYPRACOVAL
ING. LATTENBERG, ING. MATĚJKA, ING. LENZOVÁ, ING. BŘEZINOVÁ

MÍSTO
OBEC OSTROVÁNKY

AKCE

KRAJINNÁ ZELENĚ MEZI OBCEMI OSTROVÁNKY A BUKOVANY

VÝKRES

NÁVRH - SITUACE SEGMENT B

DATUM
07/2019

STUPEŇ
DPS

MĚŘÍTKO
1:500

FORMÁT
A4

ČÍSLO PÁŘE

ČÍSLO VÝKRESU

D2