

k.ú. Ostrovánky 1:200

Novostavba zvonice


Nová zpevněná plocha

Hranice parcel

PB Pevný bod - víko kanalizační šachty č. 18 (301,95m.n.m.)

Zn1 Stávající dopravní značení


St1, St2 Stávající strom

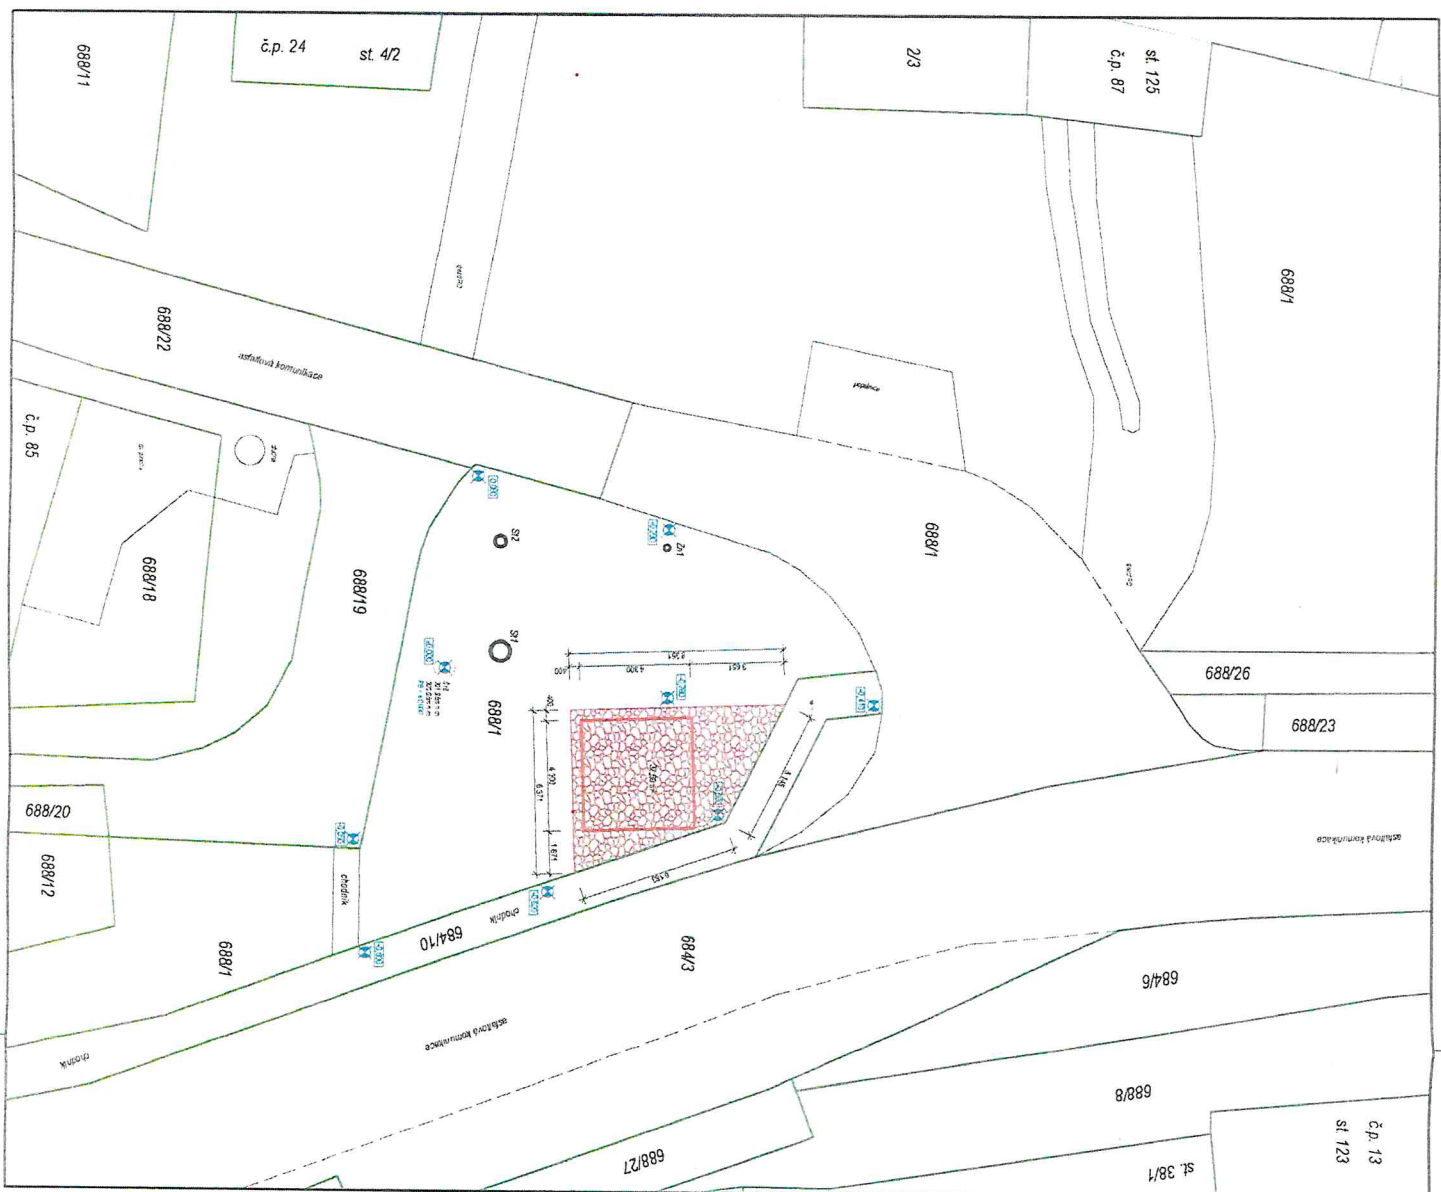

±0,000 - úroveň poklopů kanalizačních šachty č. 18 = 301,95m n. m.

Zodpovědný projektant		Kontrola	Výpracoval
Ing. arch. Jiří Řihák		Ing. arch. Jiří Řihák	Ondřej Žurowec, DIS
Místo stavby			
k. ú. Ostrovánky, parc. č. 688/1			
Stavebník			
Ing. Zdeněk František			
Nechvalin č. p. 120. 69531			
Akce			
ZVONICE OSTROVÁNKY			
Část			
D. Architektonicko- stavební část			
Číslo			
Zákres do KN			
Výkres			
Číslo výkresu			
C.3			

Projektová činnost ve výstavbě	
ING. ARCH. JIŘÍ ŘIHÁK	
Hodonínská 672	
Dubňany 696 03	
IČO: 42545565	

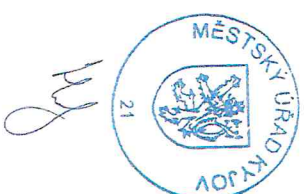

Projektová činnost ve výstavbě
ING. ARCH. JIŘÍ ŘIHÁK
Hodovská 672
Dubňany 696 03
IČO: 42645565

Datum: 05.02.2019
Měřítko: 1:200 (2A/4)

Stupeň dokumentace: ÚR-SP
Číslo zakázky: PA/181