



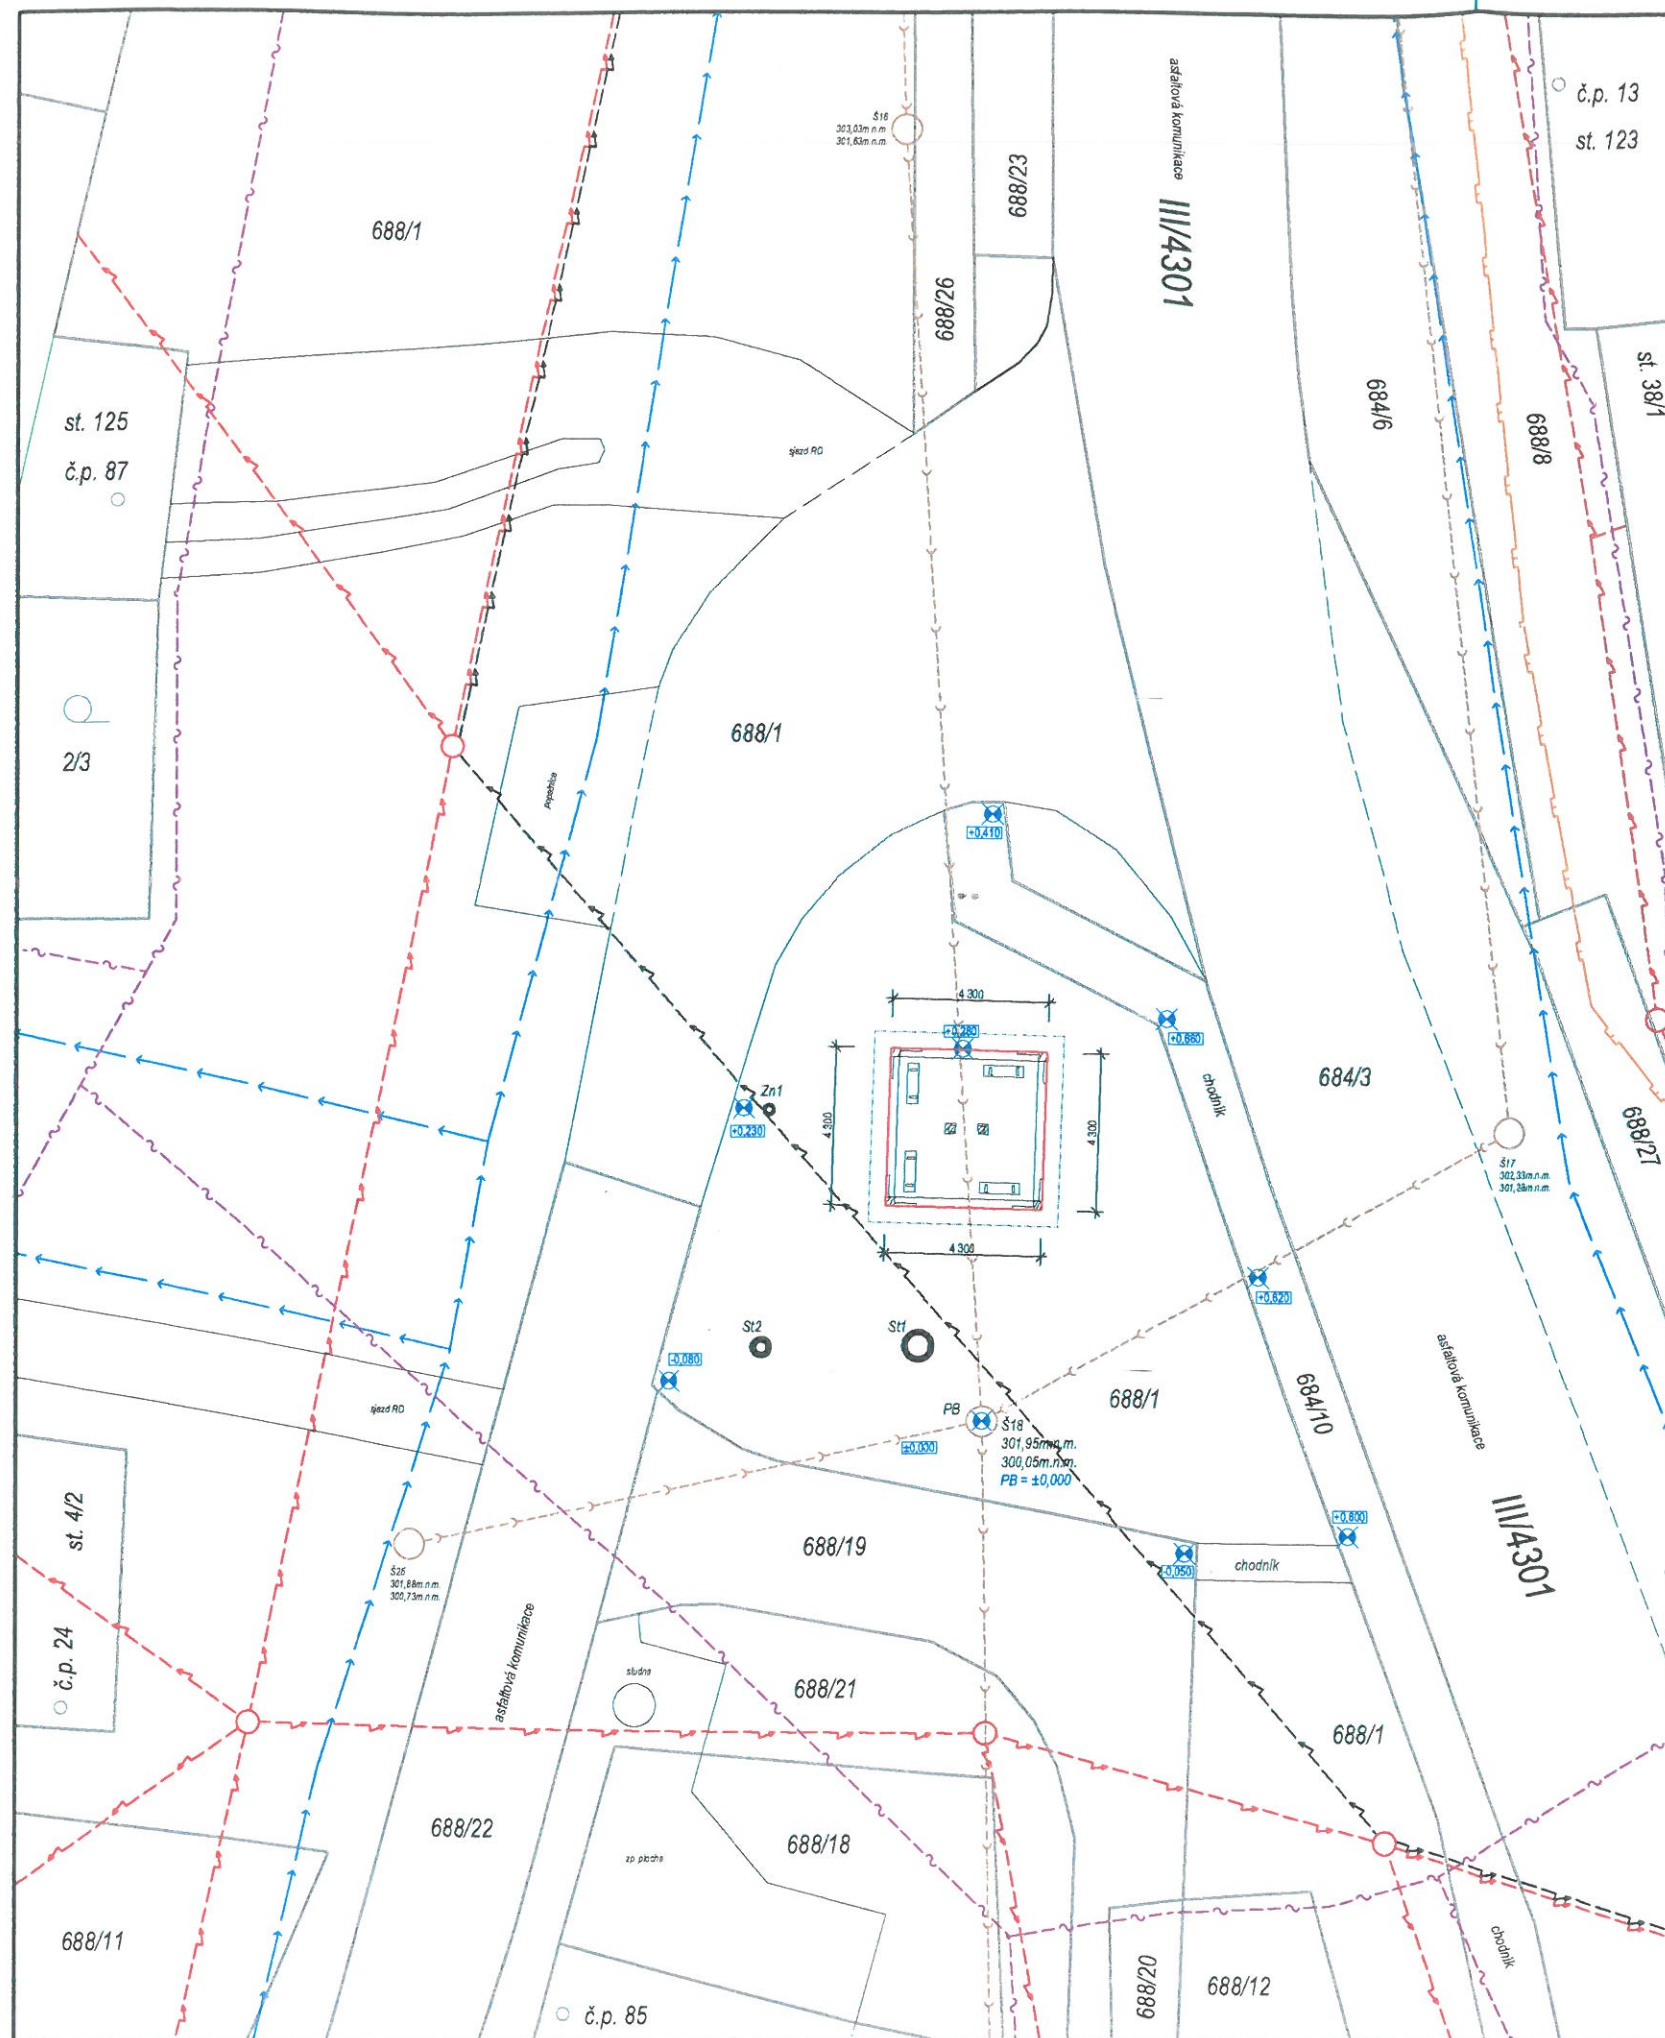

k.ú. Ostrovánky 1:200

- Novostavba zvonice
- Hranice parcel
- Veřejný vodovod
- Veřejná kanalizace jednotná B800, B400
- Veřejný plynovod
- Venkovní vedení NN
- Venkovní vedení - rozhlas
- Elektronické komunikace
- PB Pevný bod - víko kanalizační šachty č. 18 (301,95m.n.m.)
- Zn1 Stávající dopravní značení
- St1, St2 Stávající strom

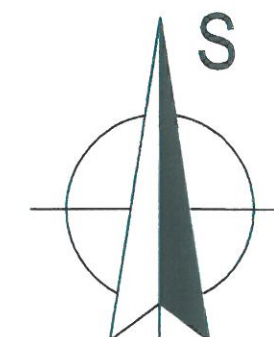

±0,000 - úroveň poklopů kanalizační šachty č. 18 = 301,95m n. m.

Zodpovědný projektant:			Kontroloval:		Vypracoval:		Projektová činnost ve výstavbě	
Ing. arch. Jiří Řihák					Ing. arch. Jiří Řihák		ING. ARCH. JIŘÍ ŘIHÁK	
Místo stavby: k. ú. Ostrovánky, parc. č. 688/1							Hodonínská 672	
Stavebník: Ing. Zapletal František							Dubňany 696 03	
							IČO: 42645565	
Akce:							Datum:	
ZVONICE OSTROVÁNKY							01/2021	
SKUTEČNÉ PROVEDENÍ STAVBY							Měřítko:	
D. Architektonicko - stavební část							1:200 (2xA4)	
Část:							Stupeň dokumentace:	
Objekt:							ÚŘ+SP	
Výkres:							Číslo zakázky:	
Zvonice - návrh osazení v terénu							PA1811	
							Číslo výkresu:	
							C.2sk	